


План меж земельної ділянки

Кадастровий номер
земельної ділянки

3221882801:27:041:0002

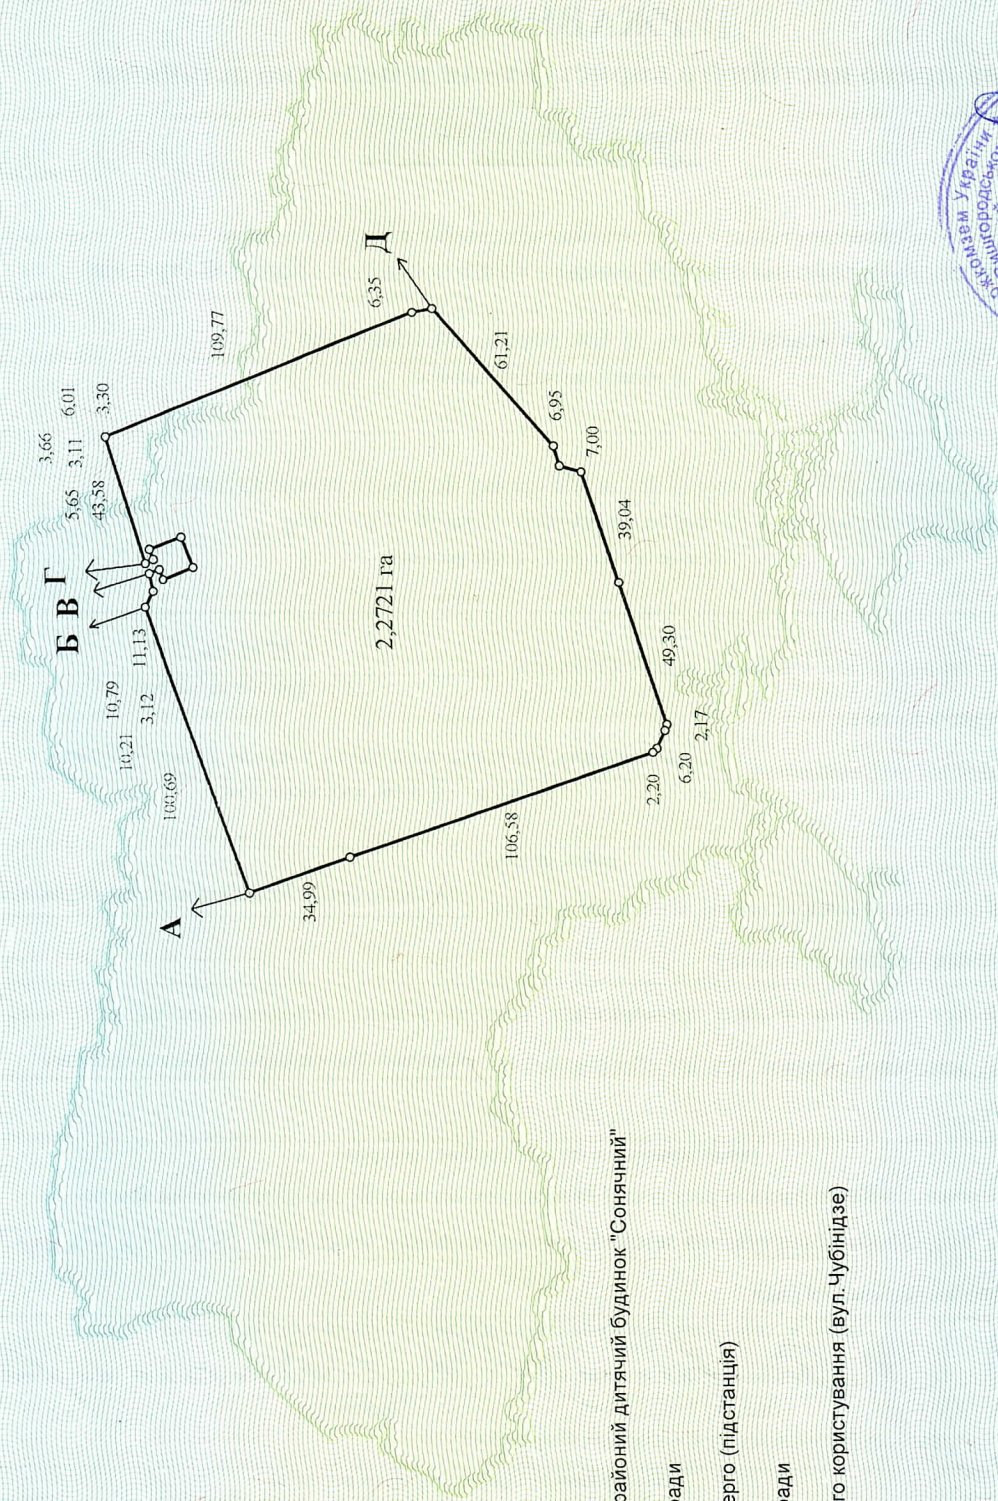

ОПИС МЕЖ

- А до Б Вишгородський районий дитячий будинок "Сонячний"
- Б до В землі сільської ради
- В до Г землі Київобленерго (підстанція)
- Г до Д землі сільської ради
- Д до А землі загального користування (вул. Чубіндзє)



у Вишгородському районі

Масштаб 1: 2500

(прізвище)

(підпис)