


План меж земельної ділянки

Кадастровий номер
земельної ділянки
3221882801:27:044:0001

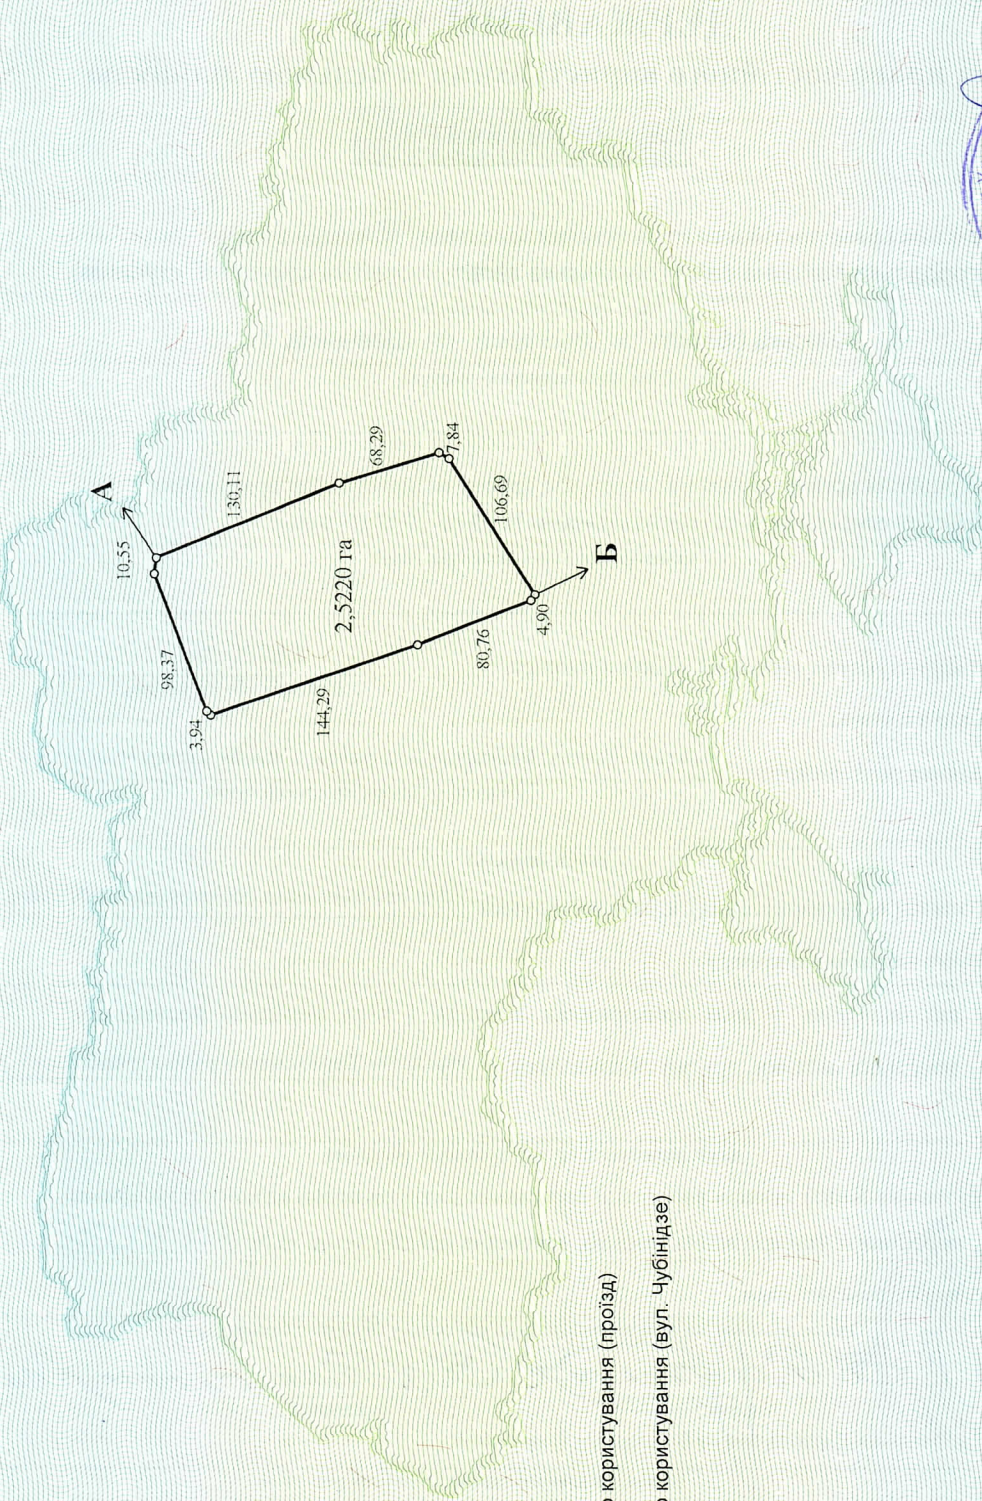

ОПИС МЕЖ

- А до Б землі загального користування (проїзд)
- Б до А землі загального користування (вул. Чубінідзе)
- В _____
- Г _____



Начальник
управління (відділу) земельних ресурсів
у Вишгородському районі
(прізвище)

Масштаб 1: 5000